

**АЛЬБОМ**

*Храм Святых Жен Мироносиц Воскресенско-Мироносицкого монастыря  
в с.Зубовка Астраханской области*



*Выполнила студентка 5 курса Архитектурного факультета  
Ююкова К. А.*

*г.Астрахань 2016*

Содержание

Перспективный вид ..... 3

Фасад в осях Е-А;Фасад в осях А-Е;Фасад в осях 1-6;  
Фасад в осях 6-1;План на отм. +0,000 М 1:200 ..... 4


Разрез 1-1 М 1:100 ..... 5

Купол вид сбоку М 1:50 ..... 6

Купол вид сверху М 1:50 ..... 7


|           |      |                 |       |         |      |                                                                                    |        |      |        |
|-----------|------|-----------------|-------|---------|------|------------------------------------------------------------------------------------|--------|------|--------|
|           |      |                 |       |         |      | Храм Святых Жен Мироносиц Воскресенско-Мироносицкого мо-<br>настыря в с.Зудовка АО |        |      |        |
| Изм.      | Кол. | Лист            | №Док. | Подпись | Дата |                                                                                    |        |      |        |
| Проверила |      | Иванникова Н.А. |       |         |      | Архитектурное решение                                                              | Стадия | Лист | Листов |
| Проверила |      | Цитман Т.О.     |       |         |      |                                                                                    | П      | 2    | 7      |
| Выполнила |      | Ююкова К.А.     |       |         |      |                                                                                    |        |      |        |
|           |      |                 |       |         |      | Содержание                                                                         |        |      |        |
|           |      |                 |       |         |      |                                                                                    |        |      |        |
|           |      |                 |       |         |      |                                                                                    |        |      |        |



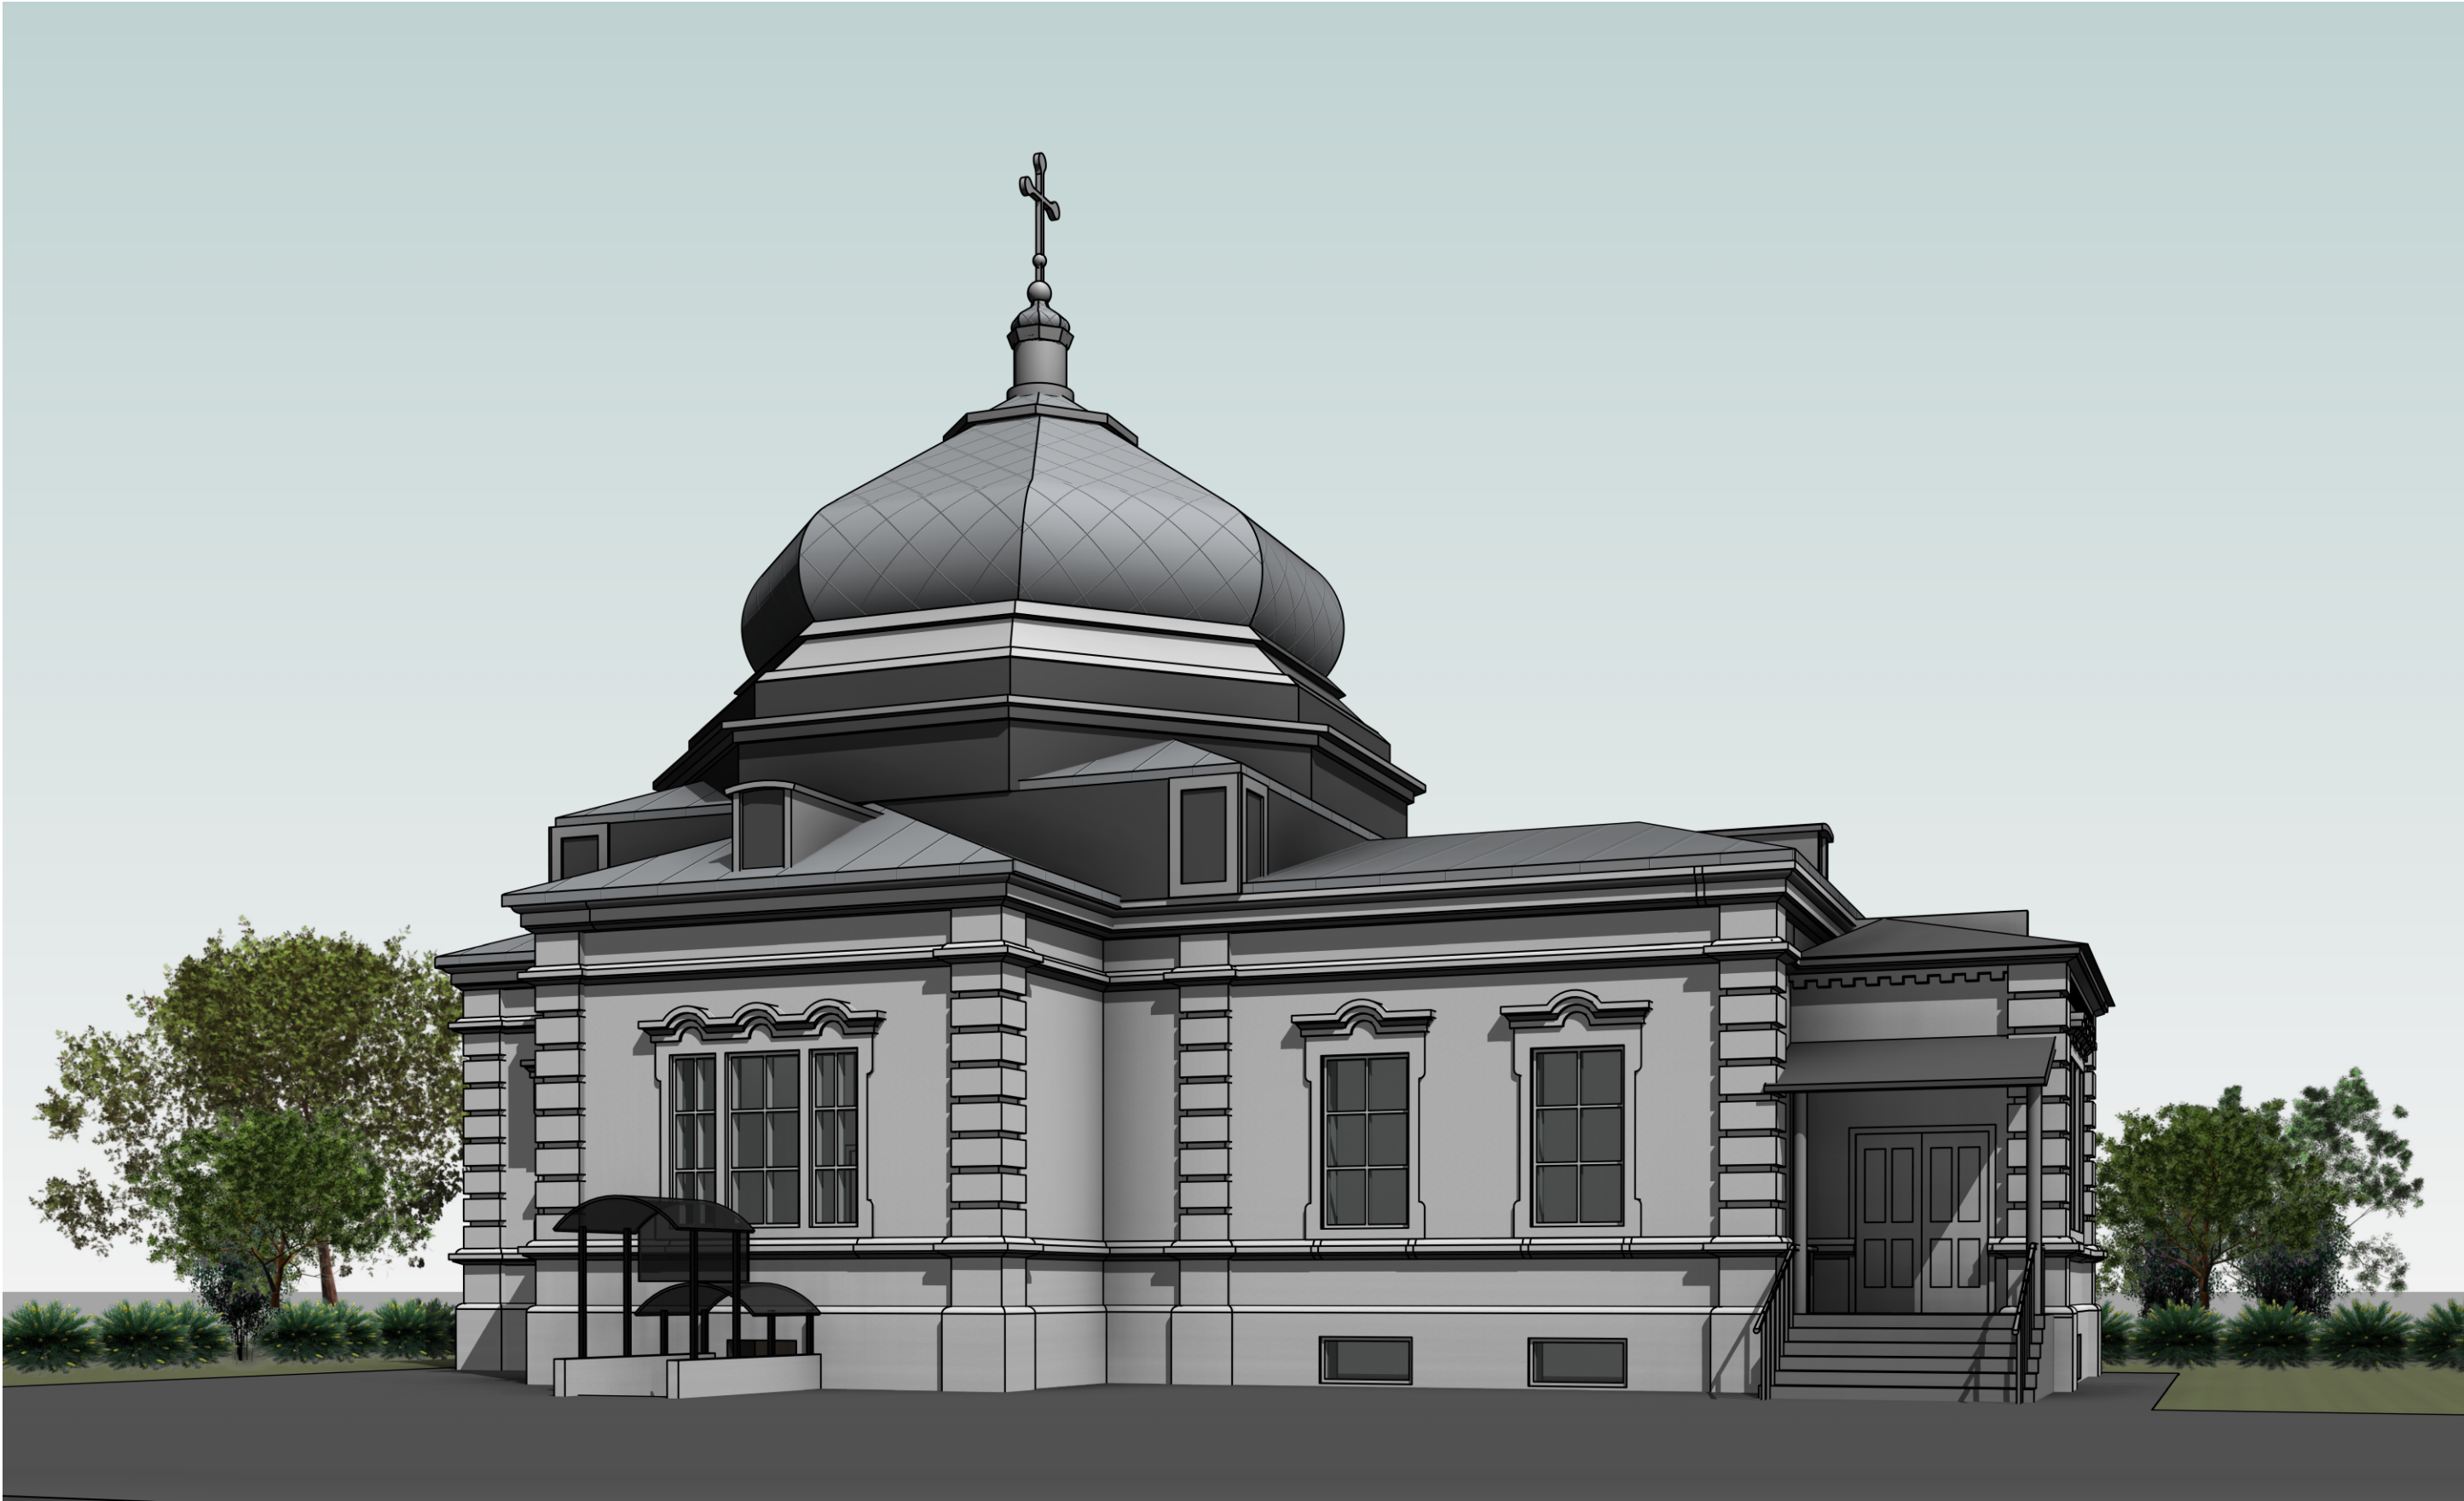


Перспективный вид


|           |      |                 |       |         |      |                                                                                    |        |      |        |
|-----------|------|-----------------|-------|---------|------|------------------------------------------------------------------------------------|--------|------|--------|
|           |      |                 |       |         |      | Храм Святых Жен Мироносиц Воскресенско-Мироносицкого мо-<br>настыря в с.Зудовка АО |        |      |        |
| Изм.      | Кол. | Лист            | №Док. | Подпись | Дата |                                                                                    |        |      |        |
| Проверила |      | Иванникова Н.А. |       |         |      | Архитектурное решение                                                              | Стадия | Лист | Листов |
| Проверила |      | Цитман Т.О.     |       |         |      |                                                                                    | П      | 3    | 7      |
| Выполнила |      | Ююкова К.А.     |       |         |      |                                                                                    |        |      |        |
|           |      |                 |       |         |      | Перспективный вид                                                                  |        |      |        |
|           |      |                 |       |         |      |                                                                                    |        |      |        |
|           |      |                 |       |         |      |                                                                                    |        |      |        |

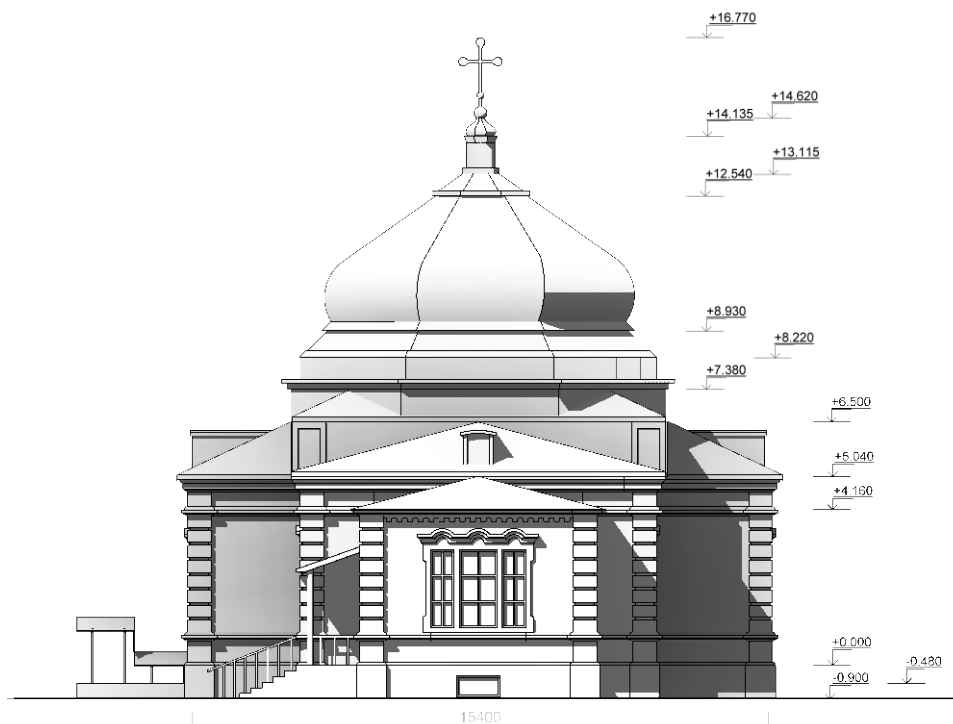


Фасад в осях Е-А М 1:200

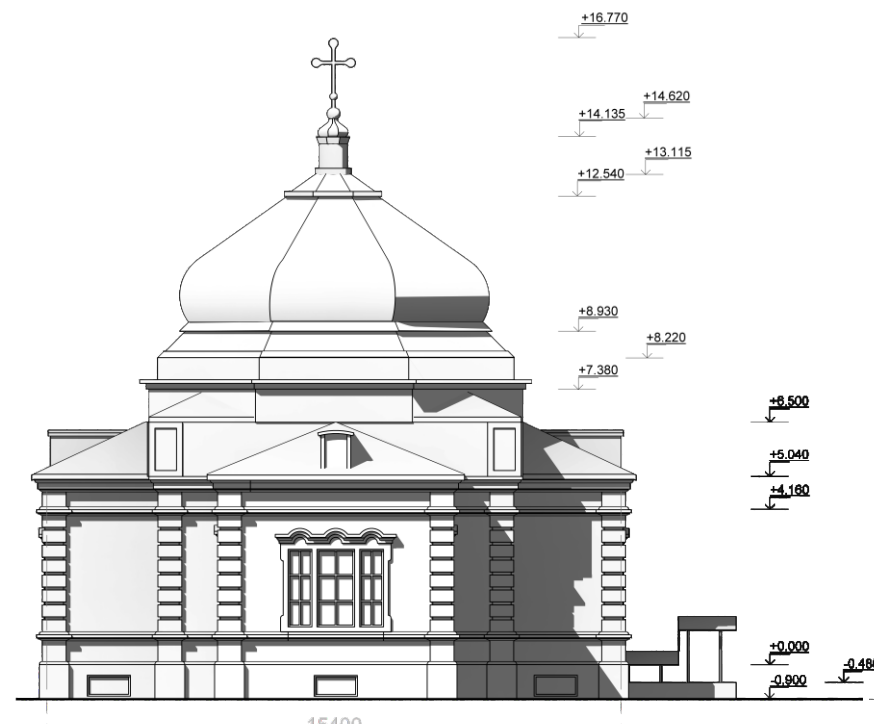

Фасад в осях А-Е М 1:200

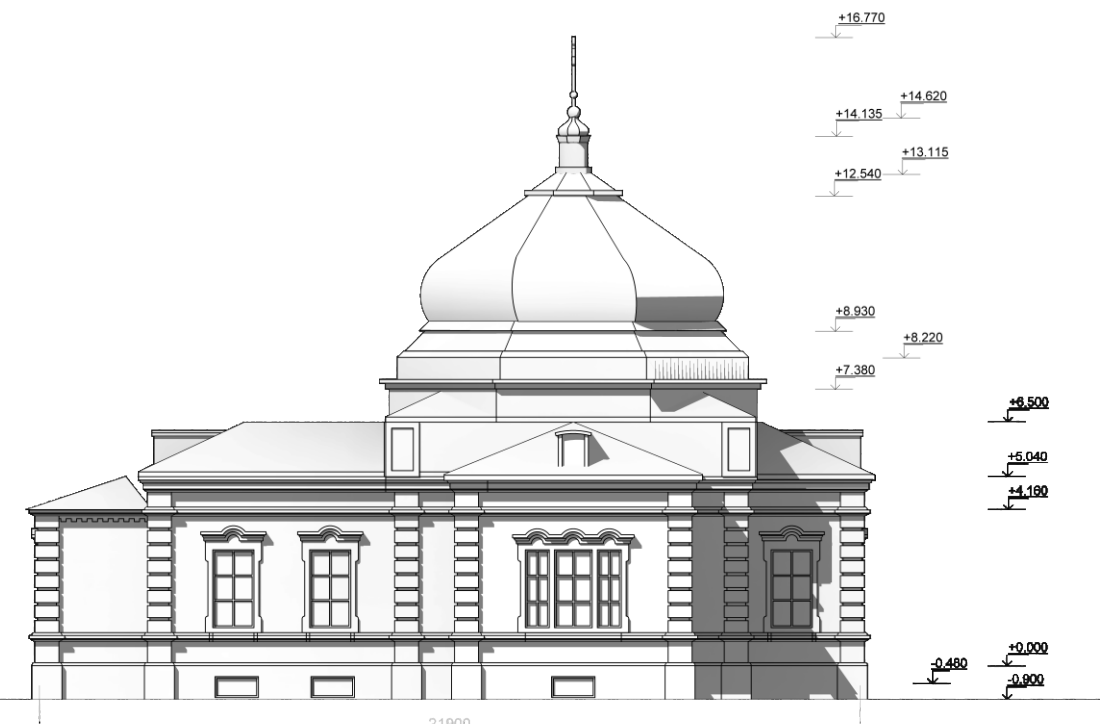


Фасад в осях 1-6 М 1:200

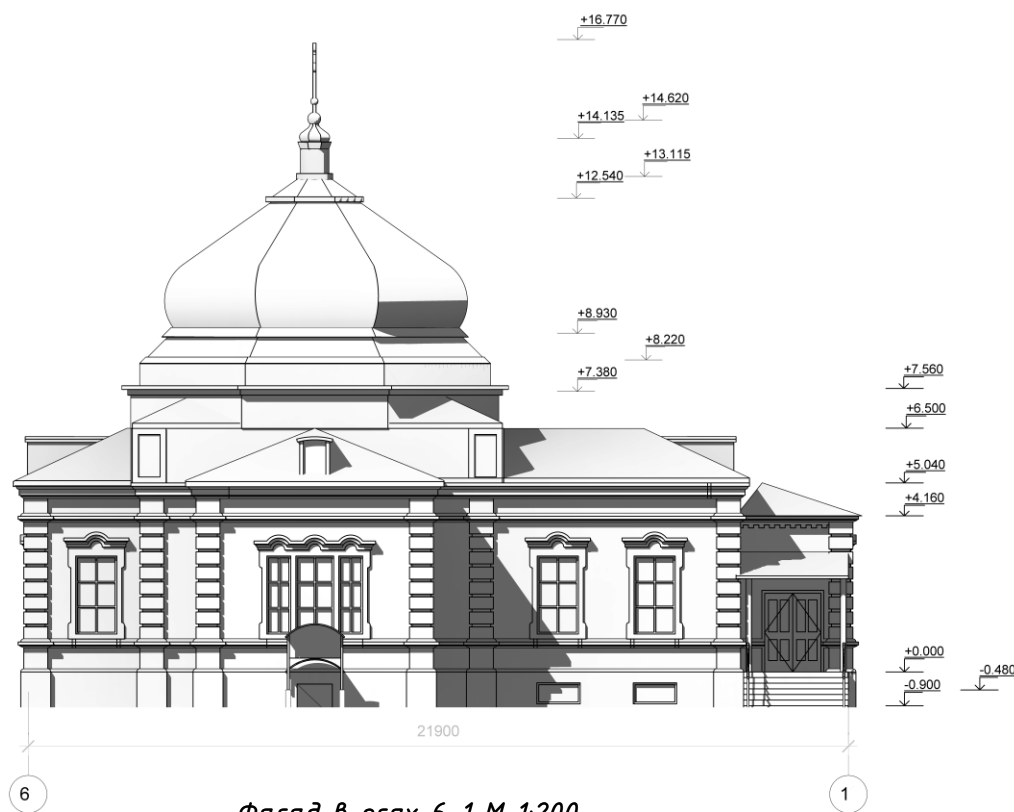

Фасад в осях 6-1 М 1:200

Экспликация


|   |                 |
|---|-----------------|
| 1 | Притвор         |
| 2 | Кладовая        |
| 3 | Храм            |
| 4 | Алтарь          |
| 5 | Северный предел |
| 6 | Южный предел    |

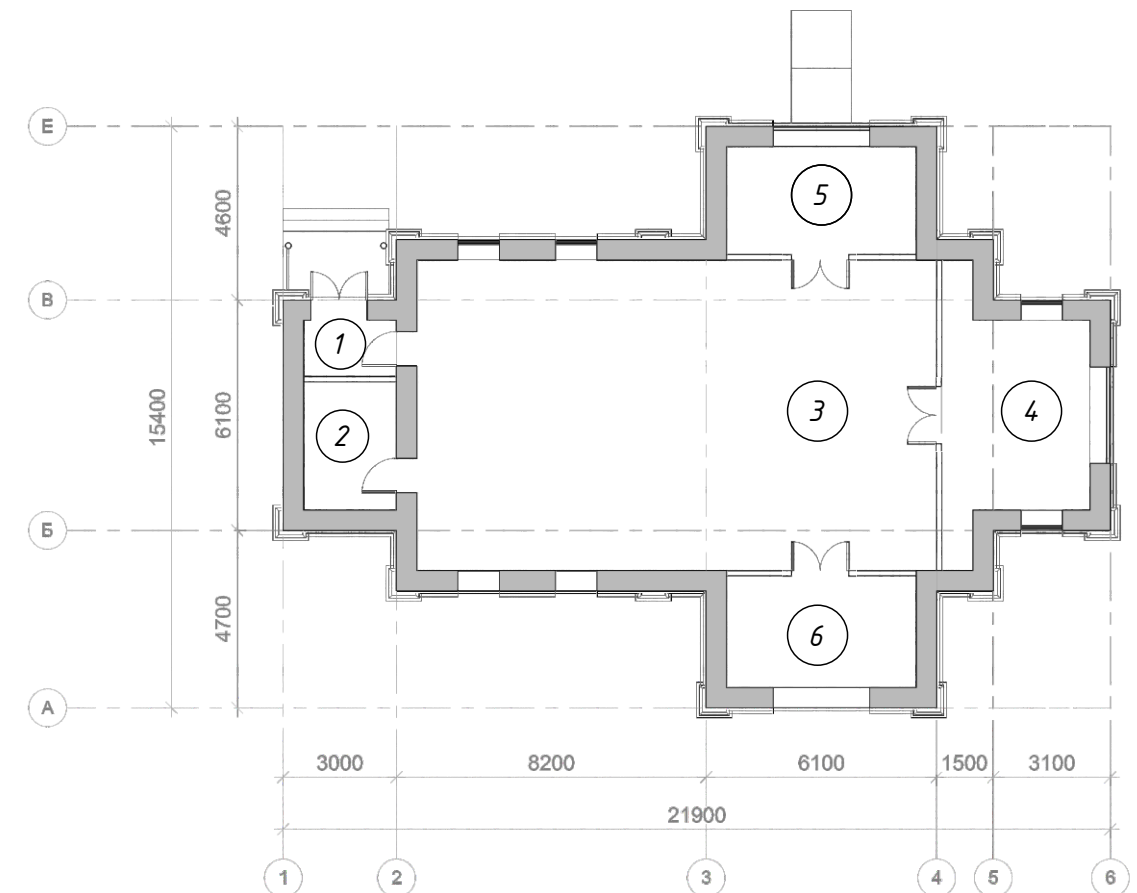

План на отм. +0,000 М 1:200


|           |      |                 |       |         |      |   |        |      |        |
|-----------|------|-----------------|-------|---------|------|---|--------|------|--------|
|           |      |                 |       |         |      | Храм Святых Жен Мироносиц Воскресенско-Мироносицкого мо-<br>настыря в с.Зудовка АО                      |        |      |        |
| Изм.      | Кол. | Лист            | №Док. | Подпись | Дата | Архитектурное решение                                                                                   | Стадия | Лист | Листов |
| Проверила |      | Иванникова Н.А. |       |         |      |   | П      | 4    | 7      |
| Проверила |      | Цитман Т.О.     |       |         |      |   |        |      |        |
| Выполнила |      | Ююкова К.А.     |       |         |      |   |        |      |        |
|           |      |                 |       |         |      | Фасад в осях Е-А;Фасад в осях А-Е;<br>Фасад в осях 1-6;Фасад в осях 6-1;<br>План на отм. +0,000 М 1:200 |        |      |        |



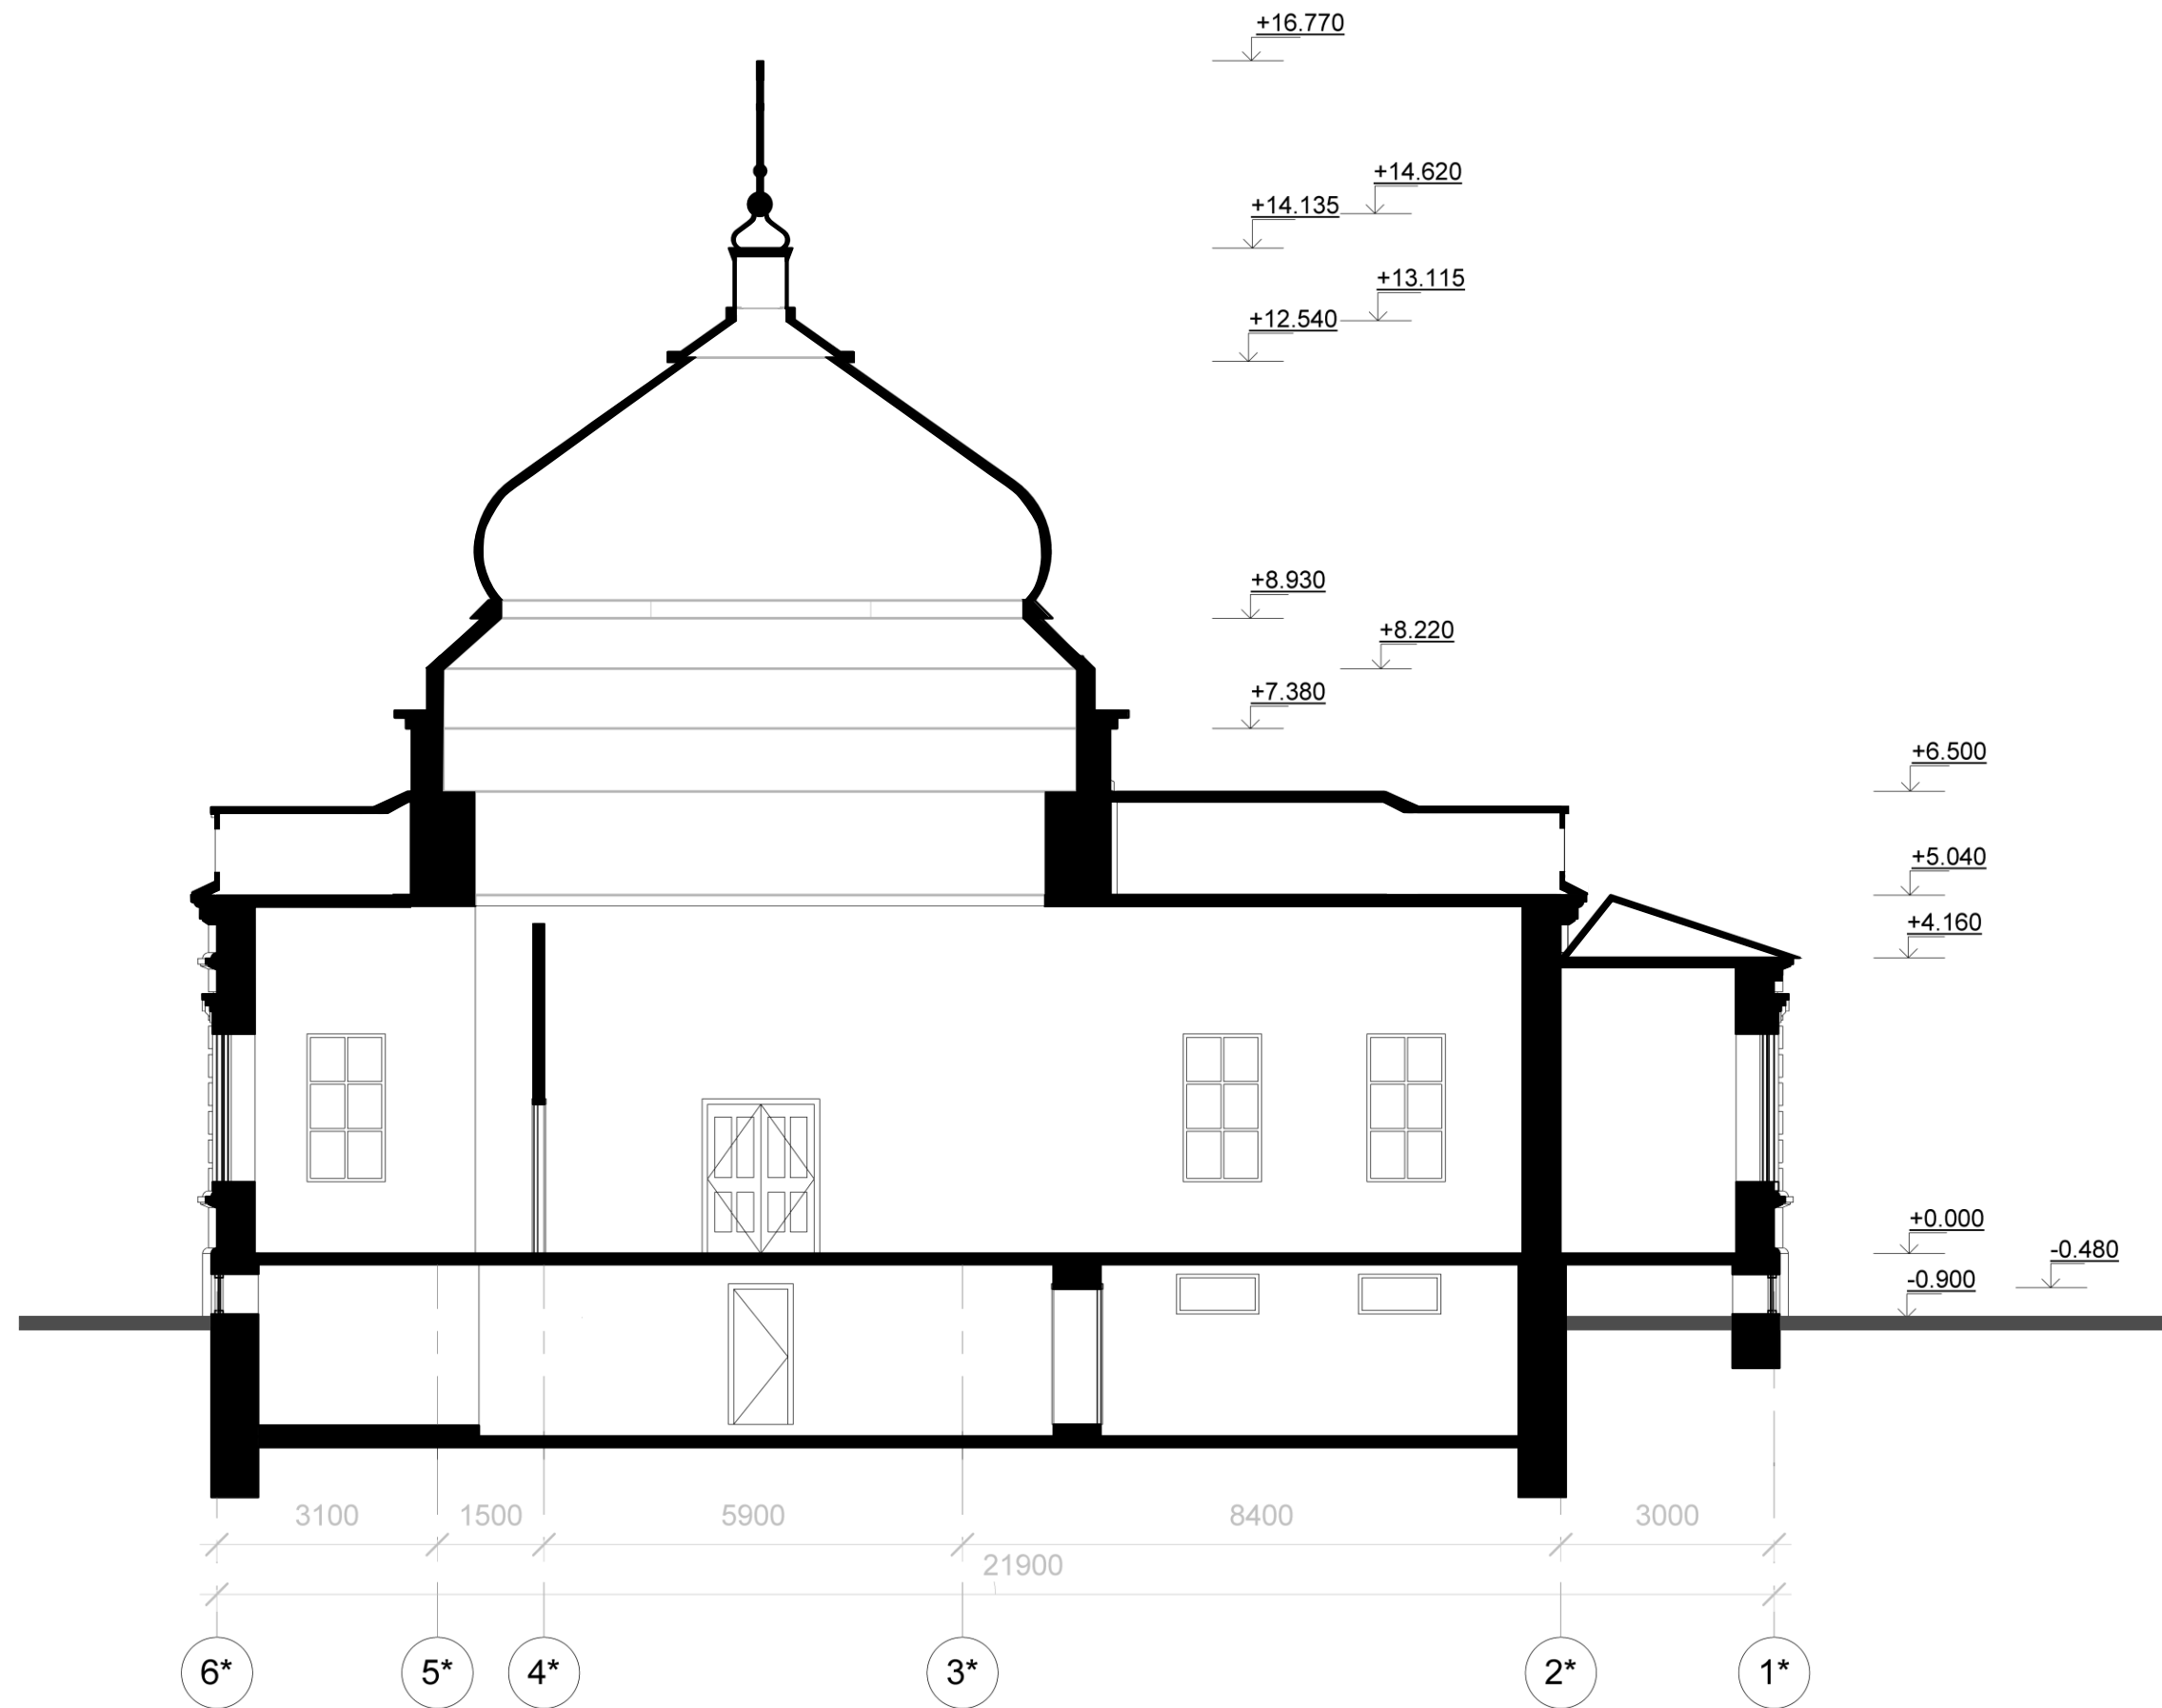

Разрез 1-1 М 1:100


|           |      |                 |       |         |      |                                                                                    |        |      |        |
|-----------|------|-----------------|-------|---------|------|------------------------------------------------------------------------------------|--------|------|--------|
|           |      |                 |       |         |      | Храм Святых Жен Мироносиц Воскресенско-Мироносицкого мо-<br>настыря в с.Зудовка АО |        |      |        |
| Изм.      | Кол. | Лист            | №Док. | Подпись | Дата |                                                                                    |        |      |        |
| Проверила |      | Иванникова Н.А. |       |         |      | Архитектурное решение                                                              | Стадия | Лист | Листов |
| Проверила |      | Цитман Т.О.     |       |         |      |                                                                                    | П      | 5    | 7      |
| Выполнила |      | Ююкова К.А.     |       |         |      |                                                                                    |        |      |        |
|           |      |                 |       |         |      | Разрез 1-1 М 1:100                                                                 |        |      |        |
|           |      |                 |       |         |      |                                                                                    |        |      |        |
|           |      |                 |       |         |      |                                                                                    |        |      |        |

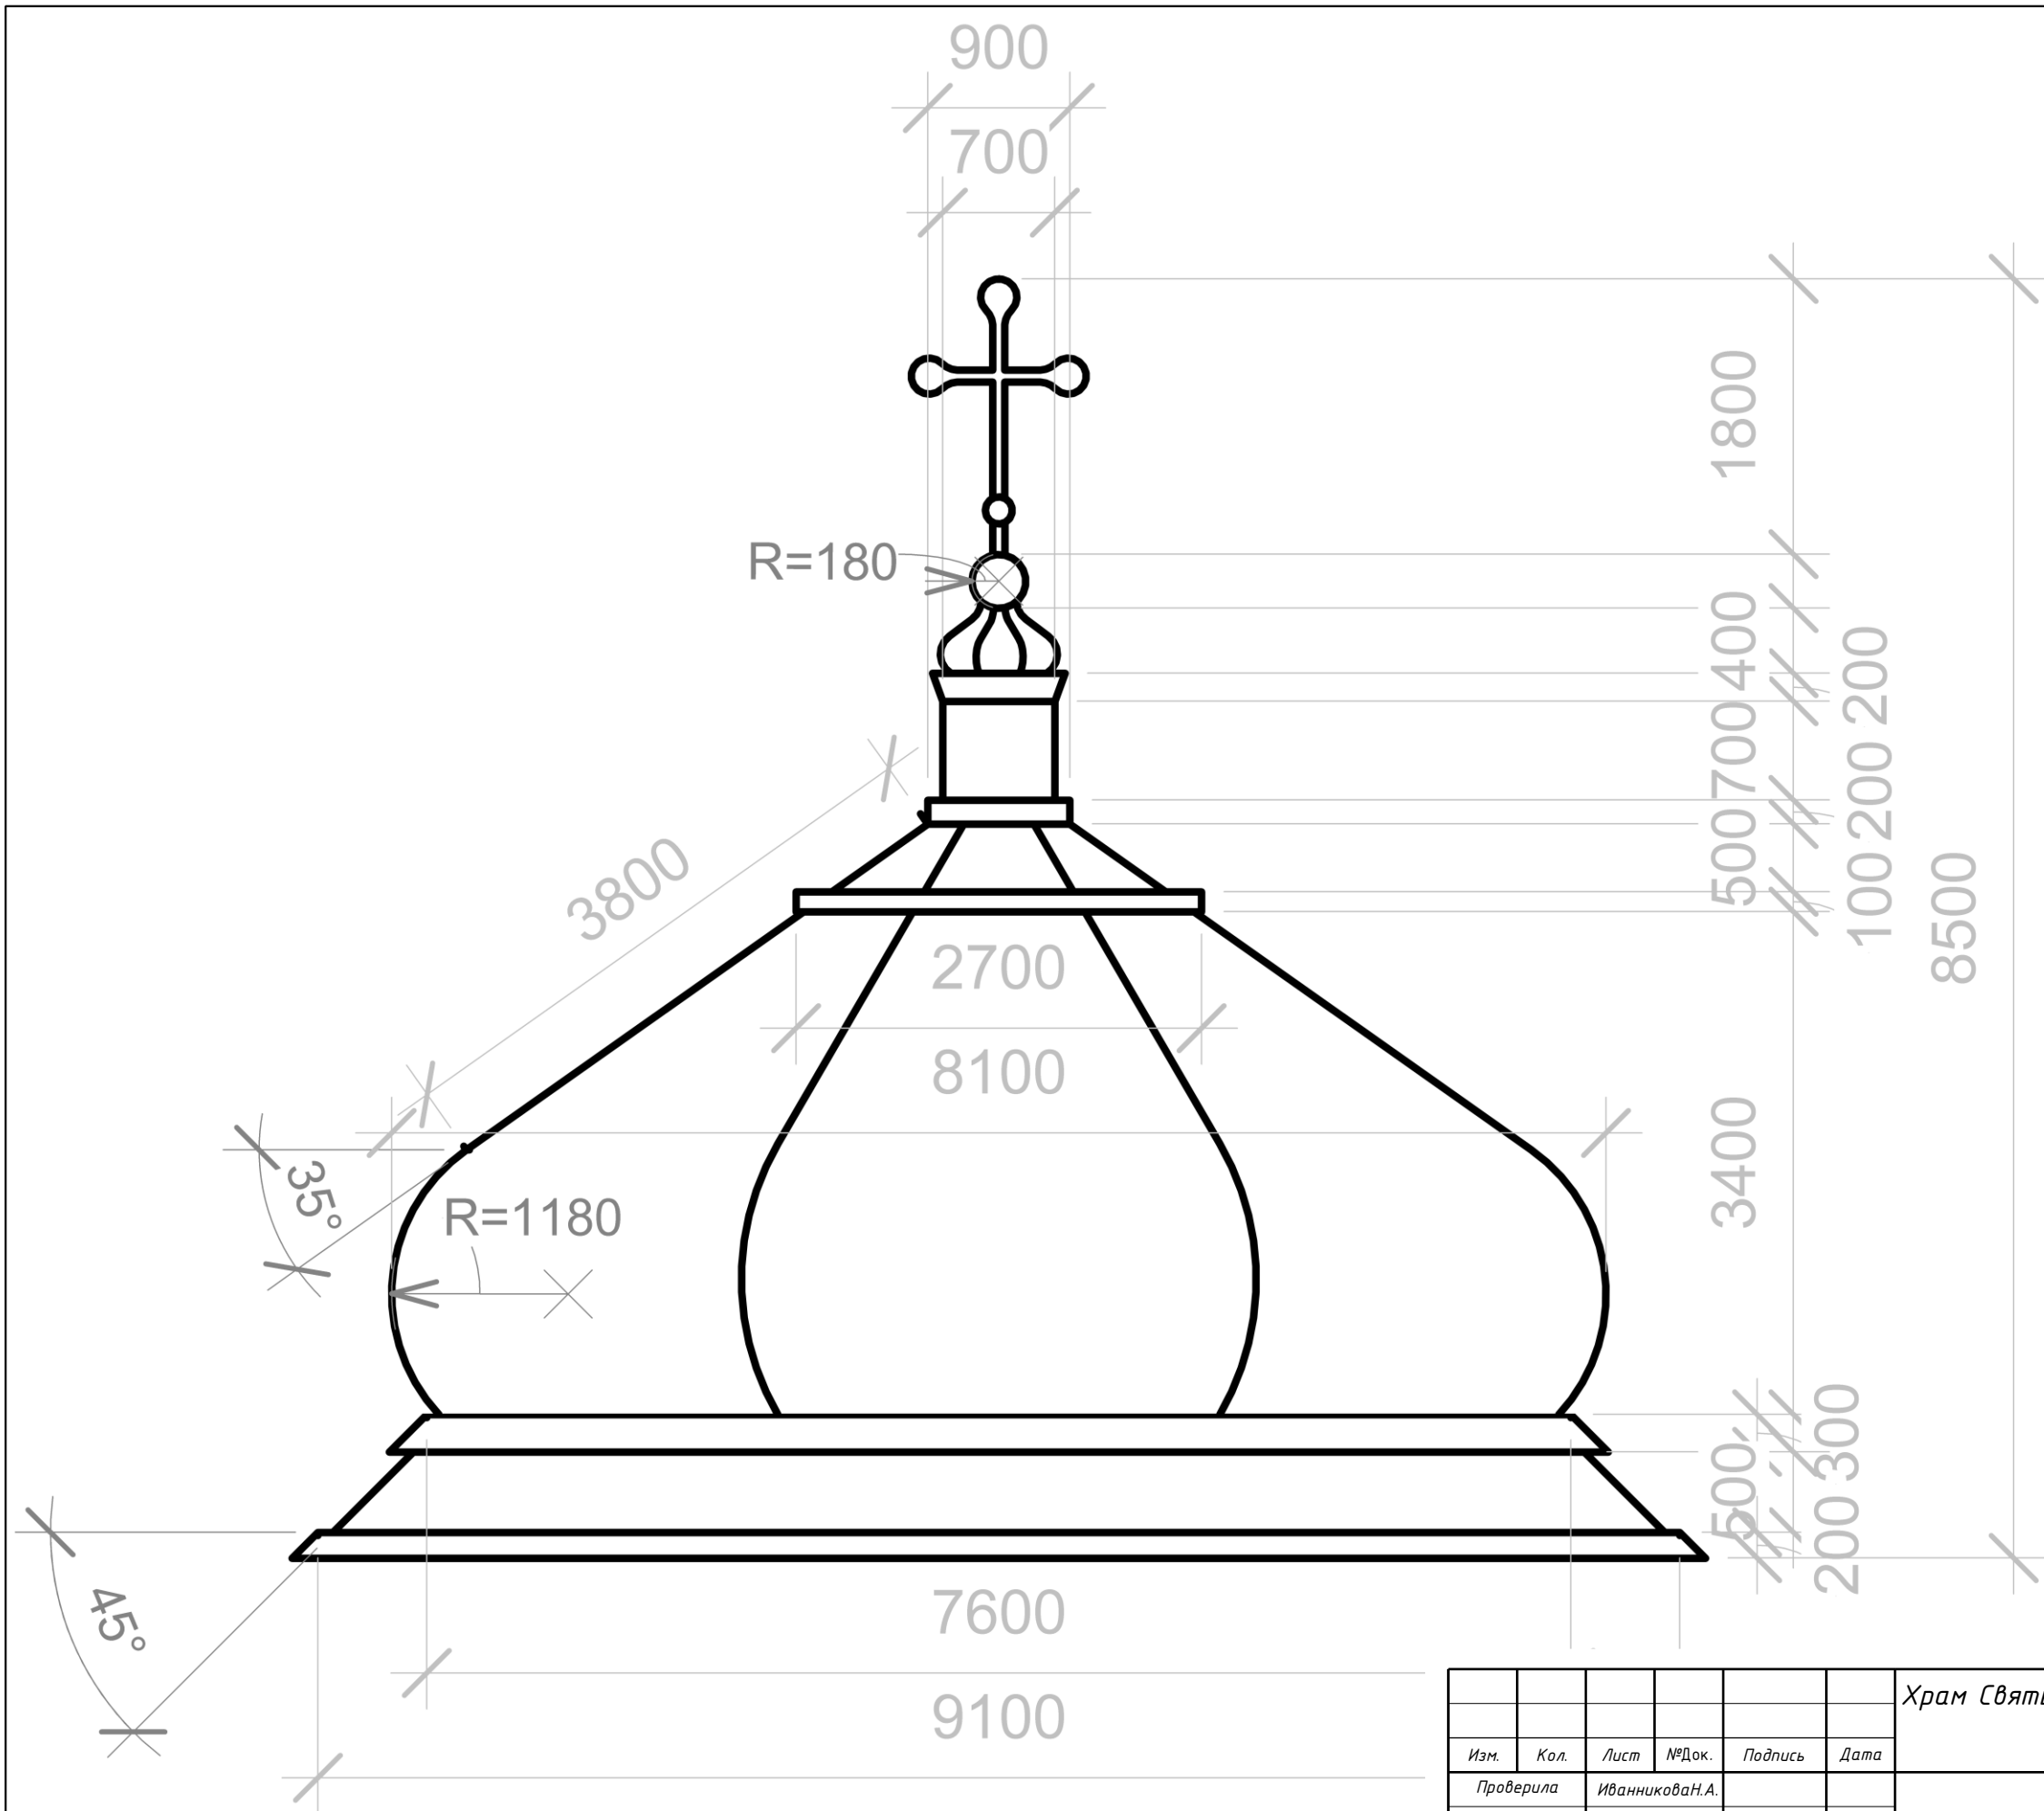

Купол вид сбоку М 1:50

|           |      |                 |       |         |      |                                                                                    |        |      |        |
|-----------|------|-----------------|-------|---------|------|------------------------------------------------------------------------------------|--------|------|--------|
|           |      |                 |       |         |      | Храм Святых Жен Мироносиц Воскресенско-Мироносицкого мо-<br>настыря в с.Зудовка АО |        |      |        |
| Изм.      | Кол. | Лист            | №Док. | Подпись | Дата |                                                                                    |        |      |        |
| Проверила |      | Иванникова Н.А. |       |         |      | Архитектурная деталь                                                               | Стадия | Лист | Листов |
| Проверила |      | Цитман Т.О.     |       |         |      |                                                                                    | П      | 6    | 7      |
| Выполнила |      | Ююкова К.А.     |       |         |      |                                                                                    |        |      |        |
|           |      |                 |       |         |      | Купол вид сбоку М 1:50                                                             |        |      |        |
|           |      |                 |       |         |      |                                                                                    |        |      |        |
|           |      |                 |       |         |      |                                                                                    |        |      |        |



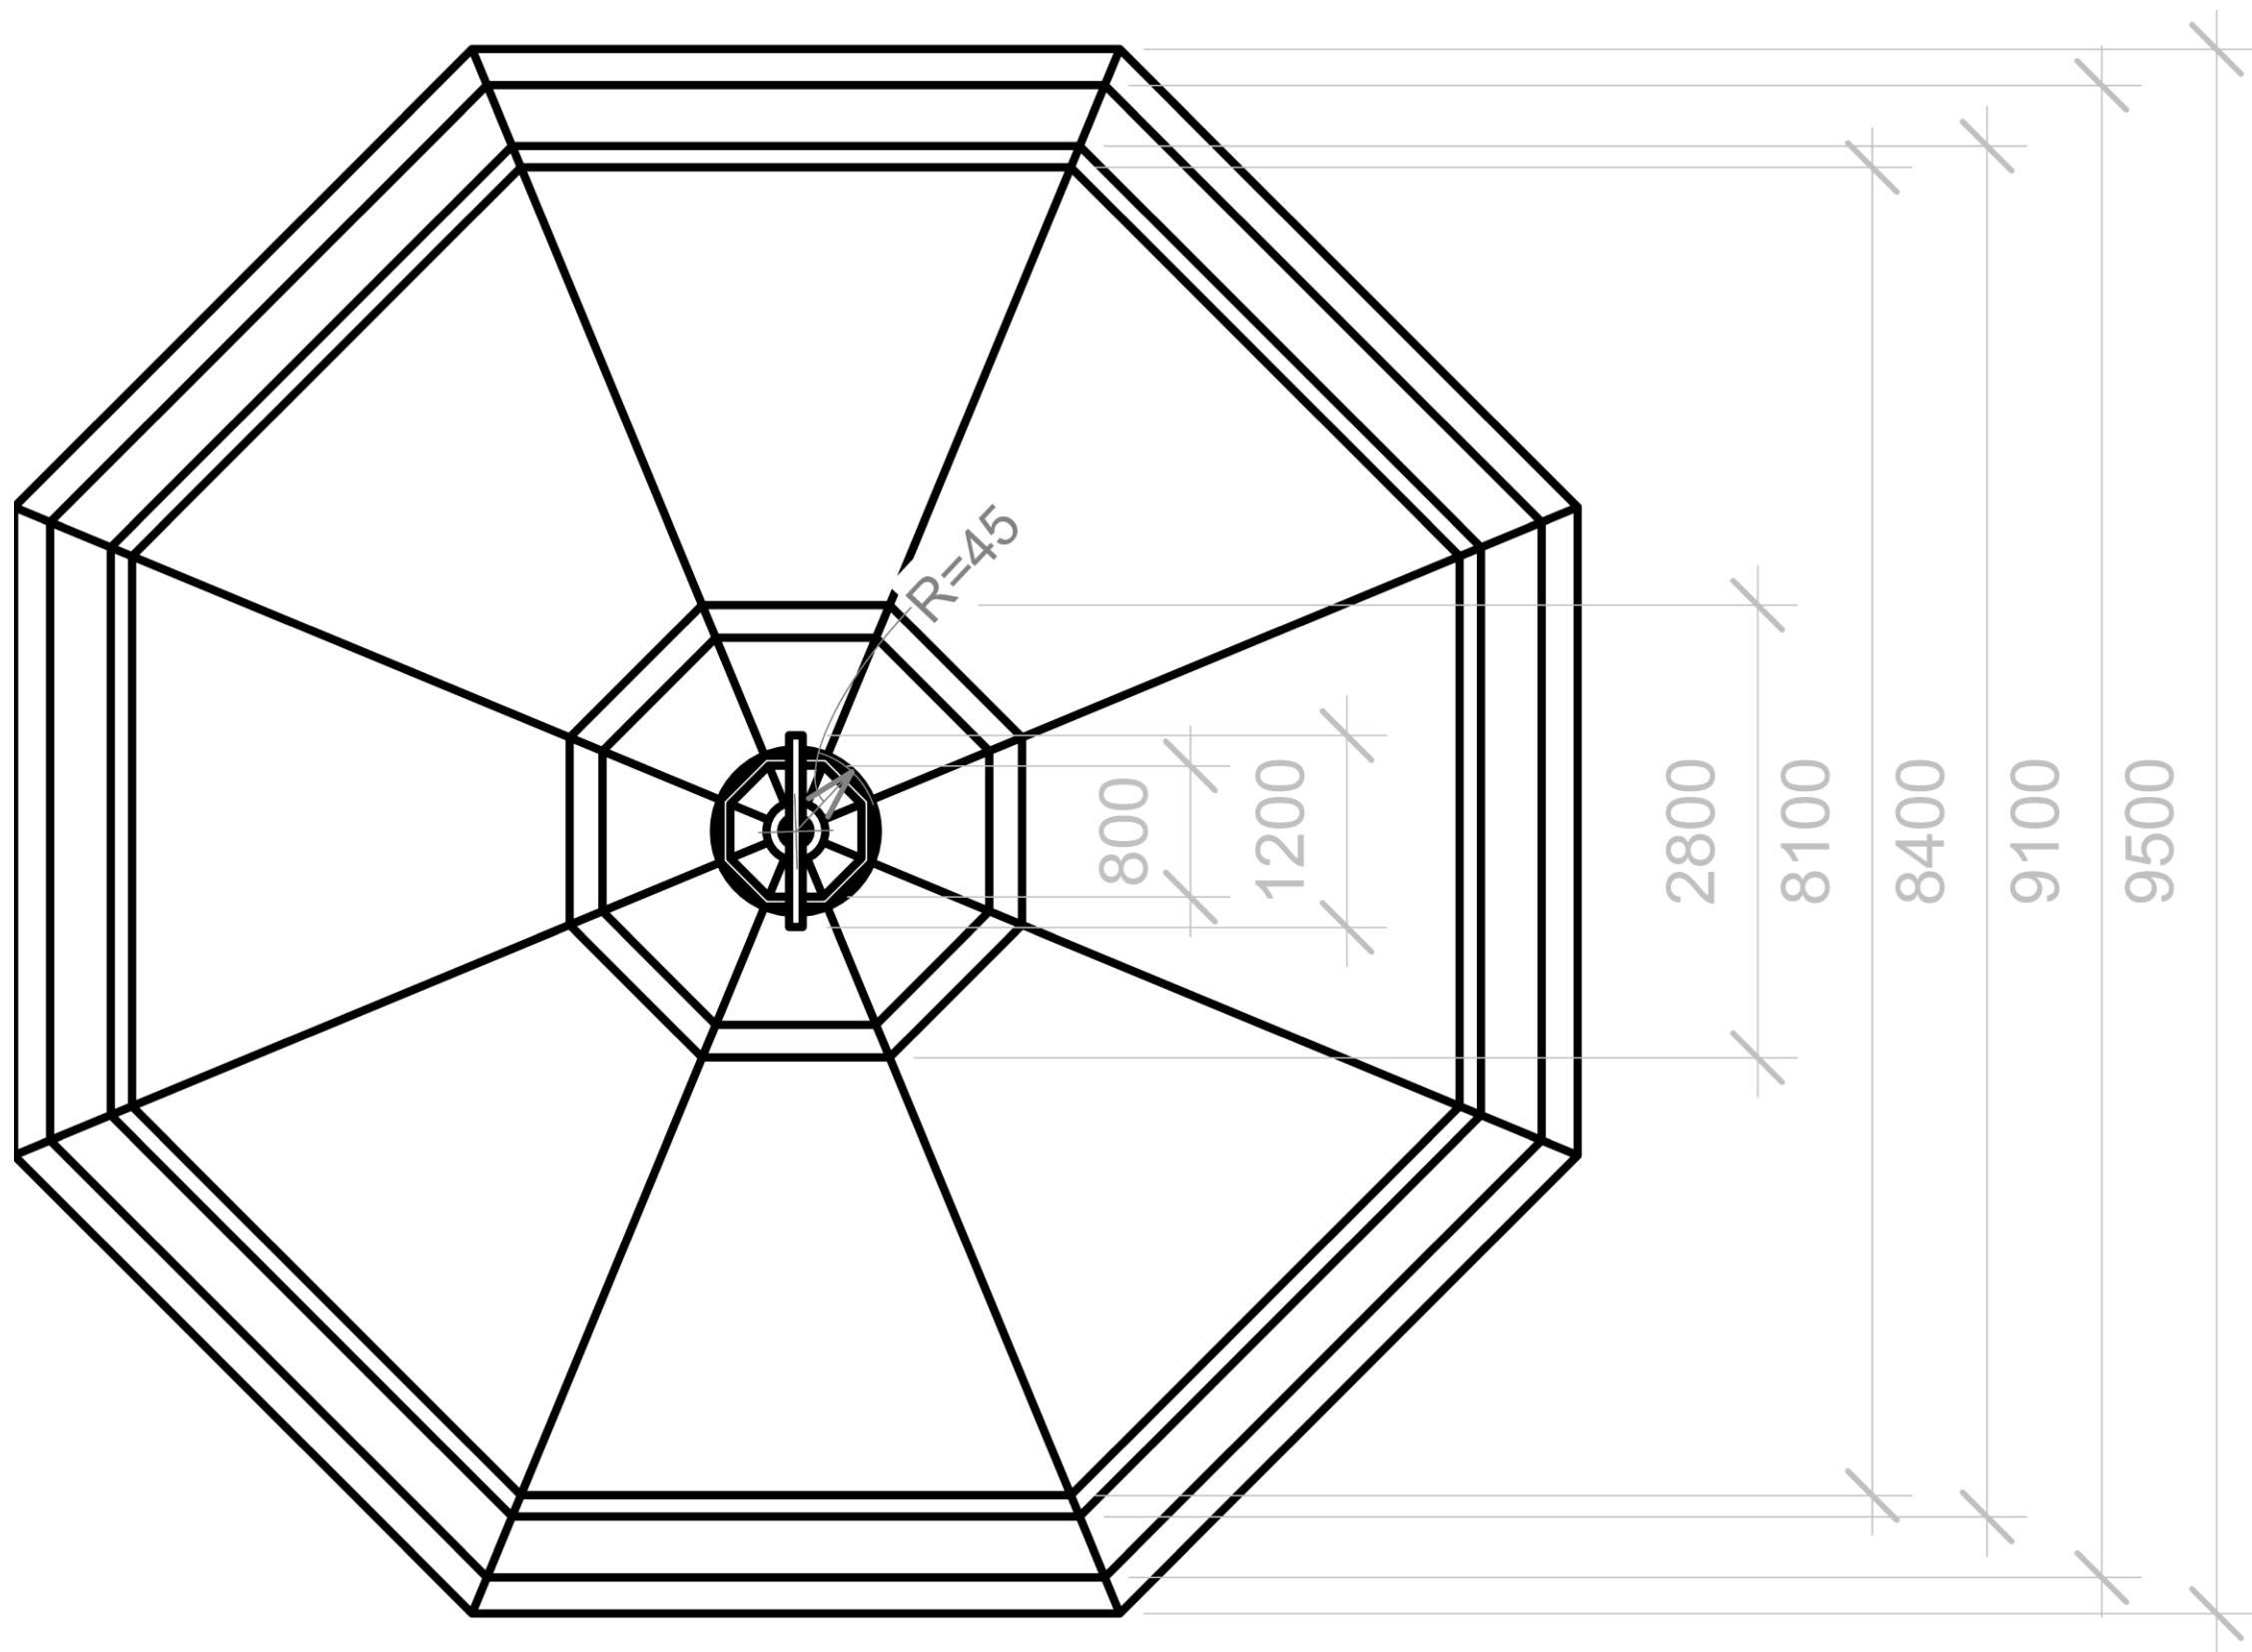

Купол вид сверху М 1:50

|           |      |                 |       |         |      |                                                                                    |        |      |        |
|-----------|------|-----------------|-------|---------|------|------------------------------------------------------------------------------------|--------|------|--------|
|           |      |                 |       |         |      | Храм Святых Жен Мироносиц Воскресенско-Мироносицкого мо-<br>настыря в с.Зудовка АО |        |      |        |
| Изм.      | Кол. | Лист            | №Док. | Подпись | Дата |                                                                                    |        |      |        |
| Проверила |      | Иванникова Н.А. |       |         |      | Архитектурная деталь                                                               | Стадия | Лист | Листов |
| Проверила |      | Цитман Т.О.     |       |         |      |                                                                                    | П      | 7    | 7      |
| Выполнила |      | Ююкова К.А.     |       |         |      |                                                                                    |        |      |        |
|           |      |                 |       |         |      | Купол вид сверху М 1:50                                                            |        |      |        |
|           |      |                 |       |         |      |                                                                                    |        |      |        |
|           |      |                 |       |         |      |                                                                                    |        |      |        |